PIANO TERRA

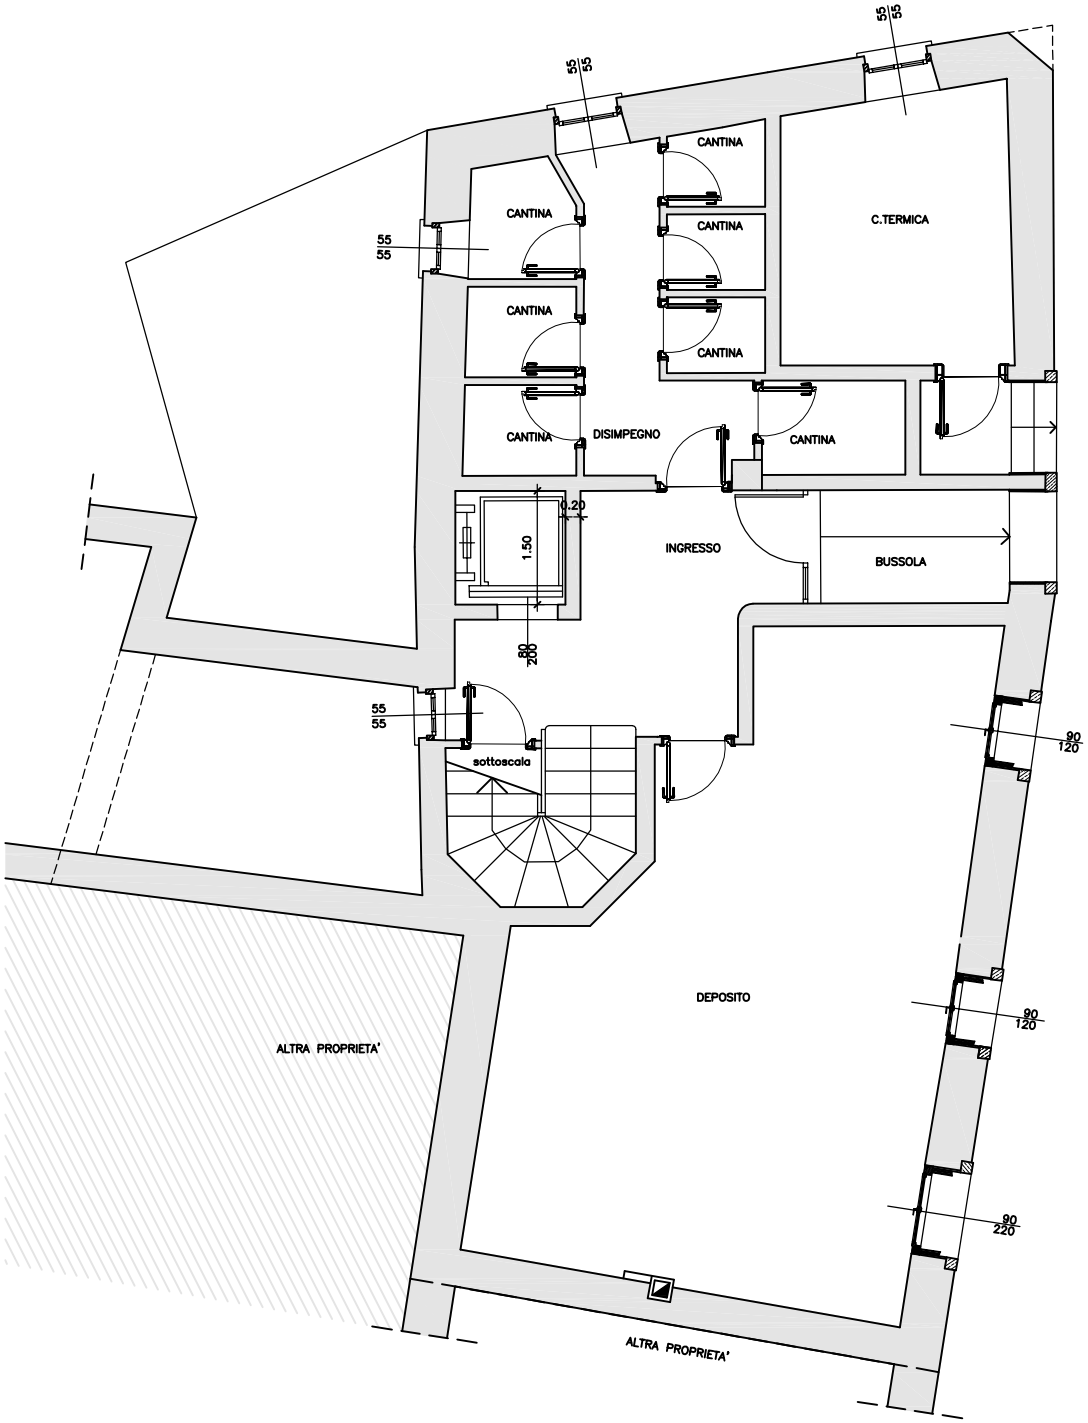
CANTINA
CANTINA
CANTINA
CANTINA
CANTINA
CANTINA
C.TERMICA
DISIMPEGNO
INGRESSO
BUSSOLA
sottoscala
DEPOSITO
ALTRA PROPRIETA'
ALTRA PROPRIETA'
55
55
90
120
90
220
1.50
0.20